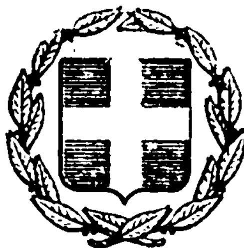


ΕΦΗΜΕΡΙΣ ΤΗΣ ΚΥΒΕΡΝΗΣΕΩΣ
ΤΗΣ ΕΛΛΗΝΙΚΗΣ ΔΗΜΟΚΡΑΤΙΑΣ

ΕΝ ΑΘΗΝΑΙΣ ΤΗ 24 ΟΚΤΩΒΡΙΟΥ 1979 | ΤΕΥΧΟΣ ΤΕΤΑΡΤΟΝ | ΑΡΙΘΜΟΣ ΦΥΛΛΟΥ 599

ΠΕΡΙΕΧΟΜΕΝΑ

ΠΟΛΕΟΔΟΜΙΑ

ΑΠΟΦΑΣΕΙΣ

Περὶ διορθώσεως ἀσυμφωνίας στὸ ΟΤ 500 τοῦ σχεδίου πόλεως Χαλκίδος, Ν. Εὐβοίας. 1

Περὶ μεταβιβάσεως οἰκοπέδου στὸ νομικὸ Πρόσωπο τῆς Κοινότητας Νυμφόπετρας, στὸ Ν. Θεσσαλονίκης. 2

Περὶ χαρακτηρισμοῦ ὁδοῦ εἰς Ξυλόκαστρον ὡς προϋφισταμένης τοῦ ἔτους 1923. 3

Περὶ καθορισμοῦ κεντρικοῦ τμήματος τοῦ ἐγκεκριμένου Ρυμ. σχεδίου Κοινότητας Καρδαμύλης, Ν. Μεσσηνίας. 4

ΑΝΑΚΟΙΝΩΣΕΙΣ

Περὶ ἀνακοινώσεως παρακαταθέσεως ὁριστικῆς ἀποζημιώσεως ἀκινήτων που ρυμοτομήθηκαν μὲ τὸ ἐγκεκριμένο ρυμοτομικὸ σχέδιο Δήμου Ζωγράφου, γιὰ τὴ διάνοιξη τῆς Λεωφ. Ὑμηττοῦ πράξη ἀναλογισμοῦ ἀριθ. 52/1973. .. 5

ΠΟΛΕΟΔΟΜΙΑ

ΑΠΟΦΑΣΕΙΣ

Ἀριθ. Η. 16633/844 (1)

Περὶ διορθώσεως ἀσυμφωνίας στὸ ΟΤ 500 τοῦ σχεδίου πόλεως Χαλκίδος, Ν. Εὐβοίας.

Ο ΝΟΜΑΡΧΗΣ ΕΥΒΟΙΑΣ

Ἔχοντες ὑπ' ὄψει:

1. Τὰς διατάξεις τοῦ Α.Ν. 314/68 «περὶ παροχῆς εἰς τὸν Ὑπουργὸν Βορείου Ἑλλάδος καὶ τοὺς Νομάρχας ἁρμοδιοτήτων ἐπὶ θεμάτων ἐγκρίσεως ἐπεκτάσεως ἢ τροποποιήσεως σχεδίων πόλεων, κωμῶν κλπ», ὡς ἐτροποποιήθησαν διὰ τοῦ ὑπ' ἀριθμ. 1018/1971 Ν.Δ/τος.
2. Τὰς διατάξεις τοῦ ἀπὸ 17.7.1923 Ν.Δ/τος «περὶ σχεδίων πόλεων κλπ».
3. Τὰς διατάξεις τοῦ ἀπὸ 18.10.1925 (ΦΕΚ 322/Α/27.10.1925 Π.Δ/τος «περὶ τρόπου διορθώσεως ἀσυμφωνίας κλπ».
4. Τὴν ὑπ' ἀριθμ. 36596/15.6.1973 Δ/γὴν τοῦ Ὑπουργείου Ἐσωτερικῶν «περὶ ἀσκήσεως ἁρμοδιοτήτων «Ἐντολῇ Νομάρχου».
5. Τὴν ὑπ' ἀριθμ. 2955/17.3.1977 Δ/γὴν Νομάρχου Εὐβοίας διὰ ἐξουσιοδότησιν πρὸς ὑπογραφὴν «Ἐντολῇ Νομάρχου», λαβόντες ὑπ' ὄψιν:

1. Τὴν ἀπὸ 19 Ἰουλίου 1978 αἴτησιν τοῦ Θεοφάνους Δημητρίου Σαλεμῆ.
2. Τὸ ὑπ' ἀριθμ. οἰκ. ΙΙ.8249/3995/23 Μαΐου 1978 ἔγγραφον τῆς ΔΤΥΝΕ «περὶ διαπιστώσεως ἀσυμφωνίας».
3. Τεχνικὴν ἔκθεσιν τοῦ μηχ. Γεωργίου Χροναίου.
4. Τὰ ἀπὸ Ἰουλίου 1978 διαγράμματα τοῦ μηχ. Γεωργ. Χροναίου.
5. Τὰ ὑπ' ἀριθμ. 6146/22 Μαΐου 1979 καὶ 8291/9 Ἰουλίου 1979 ἔγγραφα τοῦ Δήμου Χαλκιδέων πρὸς τὴν Δ/Τ Υ.Ν. Εὐβοίας.
6. Τὴν ὑπ' ἀριθμ. 45/1979 ἀπόφασιν τοῦ Δημοτικοῦ Συμβουλίου Χαλκιδέων.
7. Τὸ ὑπ' ἀριθμ. Η.13304/759/20.7.1979 ἔγγραφον τῆς ΔΤΥΝΕ πρὸς τὸ ΝΣΔ Ἔργων.
8. Τὴν ἀπὸ 30 Ἰουλίου 1979 ἔγγραφο εἰσήγησιν τοῦ Προϊσταμένου τοῦ Τμήματος ΠΕ καὶ Π τῆς ΔΤΥΝΕ.
9. Τὴν γνωμοδότησιν τὴν διατυπωθεῖσαν εἰς τὸ ὑπ' ἀριθμ. 11 πρακτικὸν θέμα 2ον τῆς συνεδριάσεως τῆς 27 Αὐγούστου 1979 τοῦ Νομαρχιακοῦ Συμβουλίου Δημ. Ἔργων τμήματος Ν. Εὐβοίας, διὰ τῆς ὁποίας ἐγκρίνεται ὁμόφωνα ἡ διόρθωσις τῆς ὑπ' ὄψιν ἀσυμφωνίας.
10. Τὸ ὑπ' ἀριθμ. Ν. 145/29 Αὐγούστου 1979 ἔγγραφον τοῦ Ν.Σ.Δ. Ἔργων πρὸς τὴν ΔΤΥΝΕ, ἀποφασίζομεν:

Διορθοῦμεν τὴν ἀσυμφωνίαν ἡ ὁποία ἔχει προκύψει μεταξὺ τῆς ὑφισταμένης καταστάσεως καὶ τοῦ ἐγκεκριμένου σχεδίου πόλεως Χαλκίδος εἰς τὸ ΟΤ 500 (πρώην 499) ὅπως αὐτὴ φαίνεται εἰς τὸ ἀπὸ 29 Ἰουνίου 1979 θεωρημένον ὑπὸ τοῦ Προϊσταμένου τοῦ ΠΕ καὶ Π τοπογραφικοῦ διαγράμματος τοῦ μηχ. Γεωργίου Χροναίου καὶ ὅπως προτείνεται ἀπὸ τὴν ὑπ' ἀριθμ. 45/79 ἀπόφασιν τοῦ Δημοτικοῦ Συμβουλίου Χαλκιδέων καὶ σημειοῦται διὰ πρασίνου χρώματος.


Ἡ παροῦσα δημοσιευθήτω διὰ τῆς Ἐφημερίδος τῆς Κυβερνήσεως.

Ἐν Χαλκίδι τῇ 8 Σεπτεμβρίου 1979

Ἐντολῇ Νομάρχου


Ὁ Διευθυντὴς


ΗΛΙΑΣ ΜΕΡΓΟΣ

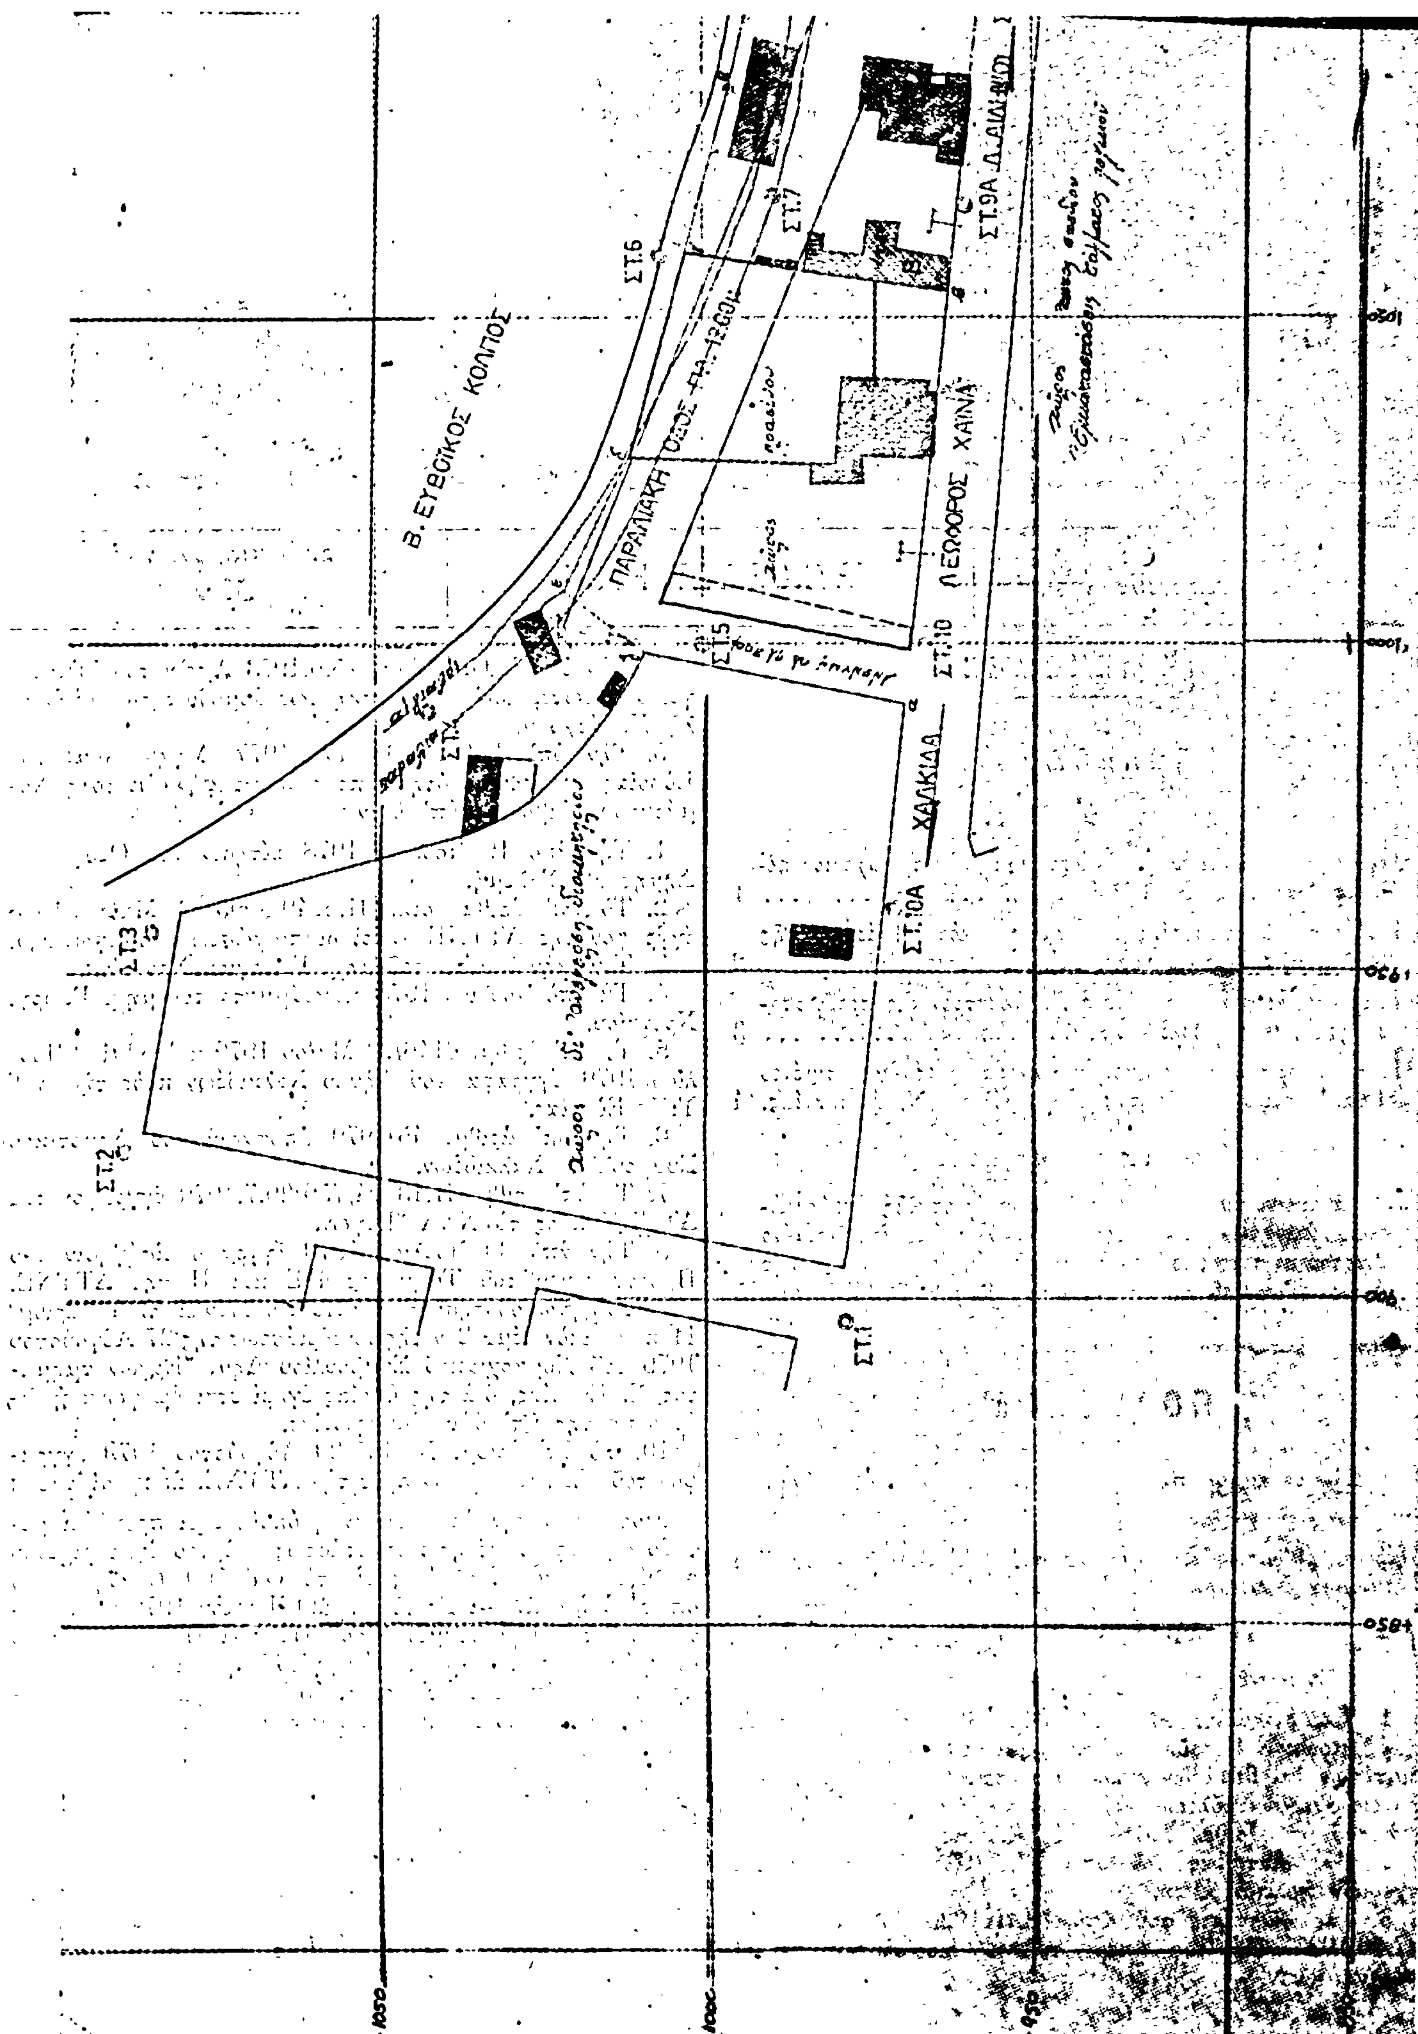


Β. ΕΥΒΟΪΚΟΣ ΚΟΛΠΟΣ
ΠΑΡΑΛΙΑΚΗ ΟΔΟΣ
ΛΕΩΦΟΡΟΣ ΧΑΪΝΑ
ΧΑΛΚΙΔΑ
ΣΤ.1
ΣΤ.2
ΣΤ.3
ΣΤ.5
ΣΤ.6
ΣΤ.7
ΣΤ.10
ΣΤ.10Α
ΣΤ.9Α



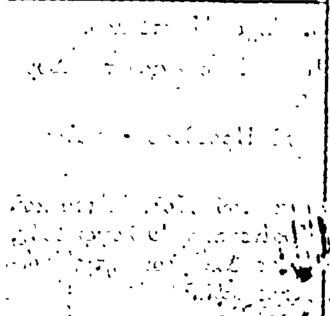

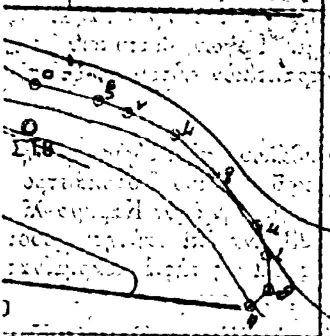

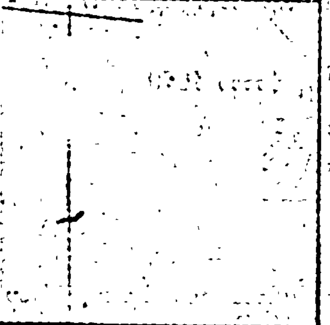

ΤΟΠΟΓΡΑΦΙΚΟ ΔΙΑΓΡΑΜΜΑ

ΕΜΦΑΙΝΟΝ ΤΗΝ ΠΡΟΤΕΙΝΟΜΕΝΗ ΤΡΟΠΟΠΟΙΗΣΗ ΤΟΥ ΧΩΡΟΥ ΠΡΑΣΙΝΟΥ (ΠΑΡΑΠΛΕΥΡΩΣ ΤΟΥ ΧΩΡΟΥ ΠΡΟΣ ΑΝΕΓΕΡΣΗ ΔΙΟΙΚΗΤΗΡΙΟΥ) ΕΝΤΟΣ ΤΟΥ ΕΓΚΕΚΡΙΜΕΝΟΥ ΣΧ. ΠΟΛΕΩΣ ΧΑΛΚΙΔΟΣ ΕΙΣ ΣΥΝΟΙΚ. "ΣΑΛΕΜΗ"

ΚΛ. 1:500

ΠΙΝΑΞ ΙΔΙΟΚΤΗΣΙΩΝ

α/α	στοιχ. ιδιοκτησ.	ονοματεπώνυμον ιδιοκτητών	διεύθυνσις
1.	α.β.γ.δ.ε.ζ.η	[illegible]	Χαλκίδα [illegible]
2.	β.η.θ.ι....ς.σ.ρ.β	[illegible]	[illegible]

Χαλκίδα Ιούλιος 1978

Ο μηχ/κός

'Αριθ. Γ.Γ 31104/7104 (2)

Περὶ μεταβιβάσεως οἰκοπέδου στὸ νομικὸ πρόσωπο τῆς Κοινότητας Νυμφόπετρας στὸ Ν. Θεσσαλονίκης.

Ο ΝΟΜΑΡΧΗΣ ΘΕΣΣΑΛΟΝΙΚΗΣ

Ἔχοντας ὑπόψη :

1. Τὶς διατάξεις : α) τοῦ Β. Δ/τος 709/70 «περὶ καθορισμοῦ τῶν διατηρουμένων ὑπὲρ τοῦ 'Υπουργοῦ καὶ τῶν περιφερειακῶν ἀρχῶν διανομαρχιακοῦ ἐπιπέδου τοῦ 'Υπουργείου Γεωργίας ἁρμοδιοτήτων», κατὰ τὴν παρ. 1 τοῦ Ν.Δ. 532/70», β) τοῦ ἄρθρου 15 τοῦ Ν. 2535/53.

2. Τὴ 13/79 ἀπόφαση τοῦ Κοινοτικοῦ Συμβουλίου Νυμφόπετρας, μὲ τὴν ὁποία ἡ Κοινότητα ζητᾶ τὴν παραχώρηση τοῦ 112 διαθέσιμου οἰκοπέδου τοῦ ὁμώνυμου συν/σμοῦ, γιὰ τὴ δημιουργία πράσινου κ.λ.π.

3. Τὰ ἔγγραφα 2038/9.7.79, Δ.Ν. 26118/4.7.79 καὶ Φ. 9.1/6384/26.6.79 ἔγγραφα τοῦ Δασαρχείου Λαγκαδᾶ τῆς Δ/νσεως Πολεοδομίας Θεσ/νίκης καὶ τοῦ 'Ελληνικοῦ 'Οργανισμοῦ Τουρισμοῦ, ἀπὸ τὰ ὁποῖα προκύπτει ὅτι οἱ ἐν λόγω 'Υπηρεσίες συμφωνοῦν γιὰ τὴν παραχώρηση τοῦ 112 διαθέσιμου οἰκοπέδου τοῦ Συν/σμοῦ Νυμφόπετρας στὸ Νομικὸ πρόσωπο τῆς ὁμώνυμης Κοινότητας.

4. Τὸ 2337/29.6.79 ἔγγραφο τῆς ΙΣΤ'. 'Εφορείας Προϊστορικῶν καὶ Κλασσικῶν 'Αρχαιοτήτων, ἀπὸ τὸ ὁποῖο προκύπτει ὅτι αὐτὴ δὲν ἔχει ἀντίρρηση ἀπὸ πλευρᾶς 'Αρχαιολογικοῦ Νόμου γιὰ τὴν ἐν λόγω παραχώρηση ὑπὸ τὸν ὅρο ὅτι στὴν περίπτωση ποὺ θὰ βρεθοῦν κατὰ τὴ διάρκεια τῶν ἐργασιῶν ἀρχαῖα, κινητὰ ἢ ἀκίνητα, οἱ ὑπεύθυνοι εἶναι ὑποχρεωμένοι νὰ εἰδοποιήσουν ἀμέσως τὴν 'Υπηρεσία, ἄλλιῶς θὰ ὑποστοῦν τὶς κυρώσεις ποὺ προβλέπονται γιὰ τὴν παράβαση τῶν ἄρθρων 49 καὶ 50 τοῦ Κ.Ν. 5351/1932 «περὶ 'Αρχαιοτήτων».

5. Τὸ 313744/8154/23.8.79 ἔγγραφο τοῦ 'Υπουργείου Γεωργίας, ἀπὸ τὸ ὁποῖο προκύπτει ὅτι αὐτὸ συμφωνεῖ γιὰ τὴ μεταβίβαση τοῦ 112 διαθέσιμου οἰκοπέδου στὴν Κοινότητα Νυμφόπετρας, γιὰ τὴ δημιουργία πράσινου, μὲ τὸν ὅρο τῆς ἀνακλήσεως τῆς ἀποφάσεως μεταβιβάσεως, σὲ περίπτωση ποὺ δὲν θὰ πραγματοποιηθεῖ ὁ σκοπὸς τῆς παραχωρήσεως.

6. Τὰ κτηματολογικὰ στοιχεῖα τῆς ὁριστικῆς διανομῆς τῶν οἰκοπέδων ἔτους 1968-1971 τοῦ Συν/σμοῦ Νυμφόπετρας, στὰ ὁποῖα τὸ 112 οἰκόπεδο ἐκτάσεως 585 τ.μ. φέρεται σὰν διαθέσιμο, ἀποφασίζουμε :

Μεταβιβάζουμε κατὰ κυριότητα στὸ Νομικὸ Πρόσωπο Κοινότητας Νυμφόπετρας καὶ σύμφωνα μὲ τὶς διατάξεις τοῦ ἄρθρου 15 τοῦ Ν. 2535/53, τὸ 112 διαθέσιμο οἰκόπεδο ἐκτάσεως 585 τ.μ. τῆς ὁριστικῆς διανομῆς τοῦ ὁμώνυμου Συν/σμοῦ ἔτους 1968-1971, γιὰ τὴ δημιουργία πράσινου.

Στὸ παραπάνω οἰκόπεδο ἡ Κοινότητα ἀποκτᾶ τὴν κυριότητα χωρὶς τὴν καταβολὴ τιμήματος ἢ ἄλλης ἀποζημιώσεως.

'Η ἀπόφαση αὐτὴ ἔχει θέση ὁριστικοῦ τίτλου κυριότητας καὶ μεταγράφεται ἀτελῶς στὰ βιβλία μεταγραφῶν τοῦ 'Υποθηκοφυλακείου, μὲ τὴ φροντίδα τῆς Κοινότητας ἀφοῦ προηγουμένως δημοσιευθεῖ στὴν 'Εφημερίδα τῆς Κυβερνήσεως.

'Η ἀπόφαση αὐτὴ νὰ δημοσιευθεῖ στὴν 'Εφημερίδα τῆς Κυβερνήσεως.

Θεσσαλονίκη, 10 Σεπτεμβρίου 1979

'Ο Νομάρχης
ΑΛΕΞΑΝΔΡΟΣ Γ. ΤΣΑΚΩΝΑΣ

'Αριθ. 1084 (3)

Περὶ χαρακτηρισμοῦ ὁδοῦ εἰς Ξυλόκαστρον ὡς προϋφισταμένης τοῦ ἔτους 1923.

Ο ΝΟΜΑΡΧΗΣ ΚΟΡΙΝΘΙΑΣ

Ἔχοντες ὑπ' ὄψει :

1. Τὰς διατάξεις τοῦ Ν. 3200/55 «περὶ διοικητικῆς ἀποκεντρώσεως».

2. Τὰς διατάξεις τοῦ ὑπ' ἀριθ. 532/1970 Ν.Δ. «περὶ συμπληρώσεως τῶν διατάξεων περὶ διοικητικῆς ἀποκεντρώσεως».

3. Τὰς διατάξεις τοῦ ὑπ' ἀριθ. 712/1970 Β.Δ., ὡς συνεπληρώθη διὰ τῶν ὑπ' ἀριθ. 677/1971 καὶ 198/1972 Β.Δ/των.

4. Τὴν ὑπ' ἀριθ. Α. 111814/13.11.1970 ἐγκ. Α 311 τοῦ Υ.Δ.Ε. «περὶ ἐφαρμογῆς τῶν διατάξεων περὶ ἀποκεντρώσεως ἁρμοδιοτήτων».

5. Τὸ ὑπ' ἀριθ. 910/1977 Π.Δ. «περὶ ὀργανισμοῦ τοῦ 'Υπουργείου Δημ. Ἔργων».

6. Τὸ ἄρθρον 20 τοῦ ἀπὸ 17.7.23 Ν.Δ/τος «περὶ σχεδίων πόλεων κ.λ.π.».

7. Τὴν ἀπὸ 4.8.78 αἴτησιν τοῦ Δημ. Μαστέλλου.

8. Τὸ ὑπ' ἀριθ. 19280/18.11.1899 Συμβόλαιον τοῦ Συμβολαιογράφου Πέτρου Πετροπούλου.

9. Τὴν 2262/3.8.78 βεβαίωσιν τοῦ Προέδρου τῆς Κοινότητος Ξυλοκάστρου.

10. Τὸ τοπογραφικὸν διάγραμμα τοῦ Πολ. 'Υπομ/κοῦ Βλασίου Μάρκου, εἰς τὸ ὁποῖον ἐμφαίνεται ἡ ἐν λόγῳ ὁδός, διαγραμμισμένη ὑπὸ ὀνομασίαν ὁδὸς Δαιδάλου, ἥτις ἑνώνει τὰς ὁδοὺς Π. Τσαλδάρη καὶ Καραμανλῆ.

11. Τὴν σύμφωνον γνωμοδότησιν τοῦ παρ' ἡμῖν τμήματος τοῦ Νομαρχιακοῦ Συμβουλίου Δημ. Ἔργων, διατυπωθεῖσαν εἰς τὸ ὑπ' ἀριθ. 31/7/12.12.78 πρακτικὸν αὐτοῦ, ἀποφασίζομεν :

Χαρακτηρίζομεν τὴν ὁδὸν Δαιδάλου, τὴν εὑρισκομένην ἐντὸς τοῦ ἐγκεκριμένου ρυμοτομικοῦ σχεδίου Ξυλοκάστρου καὶ ἑνοῦσαν τὴν ὁδὸν Π. Τσαλδάρη μὲ τὴν ὁδὸν Καραμανλῆ, ὡς προϋφισταμένην τοῦ ἔτους 1923, ἵνα ἐπὶ ταύτης ἔχουσι ἐφαρμογὴν ἅπασαι αἱ διατάξεις ὡς καὶ εἰς τὰς ἐγκεκριμένας ὁδοὺς τοῦ ρυμοτομικοῦ σχεδίου Ξυλοκάστρου.

'Η παροῦσα δημοσιευθήτω εἰς τὴν 'Εφημερίδα τῆς Κυβερνήσεως.

'Εν Κορίνθῳ τῇ 18 Αὐγούστου 1979

'Ο Νομάρχης
ΧΡ. ΓΟΥΛΑΣ

'Αριθ. ΤΥ. 6274/3952 (4)

Περὶ καθορισμοῦ κεντρικοῦ τμήματος τοῦ ἐγκεκριμένου Ρυμ. σχεδίου Κοινότητας Καρδαμύλης, Ν. Μεσσηνίας.

Ο ΝΟΜΑΡΧΗΣ ΜΕΣΣΗΝΙΑΣ

Ἔχοντας ὑπόψη :

1. Τὶς διατάξεις τῆς παρ. 1 τοῦ ἄρθρου 1 τοῦ ἀπὸ 25.8.1969 Β. Δ/τος, περὶ καθορισμοῦ τῶν ὅρων καὶ περιορισμῶν δομήσεως τῶν οἰκοπέδων, τῶν κειμένων ἐντὸς τῶν ὁρίων τῶν νομίμως ὑφισταμένων οἰκισμῶν τῶν ἐχόντων ρυμοτ. σχέδιο.

2. Τὸ ἀπὸ 17.7.23 Ν.Δ/γμα (ΦΕΚ 228 Α) «περὶ σχεδίων πόλεων Κωμῶν καὶ συνοικισμῶν τοῦ Κράτους καὶ οἰκοδομῆς αὐτῶν».

3) Τὸ ἀπὸ 18.9.1889 Β.Δ/γμα «περὶ ἐγκρίσεως Ρυμ. σχεδίου Καρδαμύλης».

4) Τὴν 30/13.9.78 ἀπόφαση Κοιν. Συμβουλίου Καρδαμύλης.

5) Τὴν ἀπὸ 30.10.78 ἔνσταση Παν. Παπατζανετέα.

6. Τὴν ΤΥ. 17710/7812/30.11.78 εἰσήγηση τῆς Δ.Τ.Υ.Ν. Μεσσηνίας «περὶ προσδιορισμοῦ τῶν ὁρίων τοῦ Κεντρικοῦ Τμήματος τῆς ὑπόψη Κοινότητος».

7. Τὴ σύμφωνη γνωμοδότηση τοῦ τμήματος τοῦ Γεν/κοῦ Περ/κοῦ Συμβουλίου ΔΕ τμήματος Νομοῦ Μεσσηνίας, ποὺ διατυπώθηκε στὴν (9/24.5.79) πράξη αὐτοῦ (θέμα 3ο), ἀποφασίζουμε:

Ἀποδεχόμαστε τὴν ἀπὸ 30.10.78 ἔνστάση καὶ τὸν καθορισμὸ τοῦ κεντρικοῦ τμήματος τῆς Κοιν. Καρδαμύλης, ὅπως αὐτὰ καθορίζονται στὸ συνημμένο τοπογραφικὸ διάγραμμα.

Ἡ ἀπόφαση αὐτὴ νὰ δημοσιευθεῖ στὴν Ἐφημερίδα τῆς Κυβερνήσεως.

Καλαμάτα, 7 Ἰουλίου 1979

Ὁ Νομαρχῶν Δ/ντής
ΑΠ. ΣΤΕΝΟΣ

ΚΑΡΔΑ


18 ΣΕΠΤΕΜΒΡΙΟΥ 1889

ΕΝ ΟΝΟΜΑΤΙ ΤΟΥ ΒΑΣΙΛΕΩΣ

ΤΟ ΥΠΟΥΡΓΙΚΟΝ ΣΥΜΒΟΥΛΙΟΝ

Α Ξ Χ Φ Ψ Θ Τ Σ Ο Ξ Ρ Π Ν Μ

Εθεωρήθη.
Εν Καρδαμύλη τη 13 Σεπτεμβρίου 1978
ο Πρόεδρος της Κοινότητος

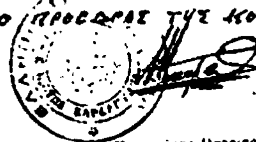

ΙΑΝΟΥΑΡΙΟΥ

ΓΕΝ. ΔΙΕΥΘ. ΤΩΝ ΔΗΜΟΣΙΩΝ ΕΡΓΩΝ

Δ. ΜΠΑΤΣΑΣ

ΜΥΛΗ

ΚΛΙΜΑΞ: 1:1000



Β

Δ

Γ

Ε

Ζ

Η

Θ

Κ

Ι

Λ

ΕΘΕΩΡΗΘΗ



ΑΝΑΚΟΙΝΩΣΕΙΣ

Ἀριθ. Δ1/0/13688 (5)

Περὶ ἀνακοινώσεως παρακαταθέσεως ὁριστικῆς ἀποζημιώσεως ἀκινήτων, πού ρυμοτομήθηκαν μὲ τὸ ἐγκεκριμένο ρυμοτομικὸ σχέδιο Δήμου Ζωγράφου, γιὰ τὴ διάνοιξη τῆς Λεωφόρου Ὑμηττοῦ πράξη ἀναλογισμοῦ ἀριθ. 52/1973.

Ο ΥΠΟΥΡΓΟΣ ΔΗΜΟΣΙΩΝ ΕΡΓΩΝ

Ἔχοντας ὑπόψη:

1. Τὶς διατάξεις τοῦ Ν. Δ/τος ἀπὸ 17-7-1923 «περὶ σχεδίων πόλεων, κωμῶν καὶ συνοικισμῶν τοῦ Κράτους καὶ οἰκοδομῆς αὐτῶν» (ΦΕΚ 228/16-8-1923 τ. Α').
2. Τὶς διατάξεις τοῦ Ν. Δ/τος 797/1971 «περὶ Ἀναγκαστικῶν Ἀπαλλοτριώσεων» (ΦΕΚ 1/1-1-1971 τ. Α').
3. Τὰ στοιχεῖα προδικασίας γιὰ τὴν ἐφαρμογὴ τοῦ ἰσχύοντος ρυμοτομικοῦ σχεδίου περιοχῆς τοῦ Δήμου Ζωγράφου πρὸς διάνοιξη τῆς Λεωφόρου Ὑμηττοῦ (πράξη ἀναλογισμοῦ ἀριθ. 52/1973), ἀνακοινώνουμε στὰ πρόσωπα, πού ἔχουν ἢ ἀξιώνουν ἐμπράγματα δικαιώματα στὰ παραπάνω ἀκίνητα, ὅτι ἡ ἀποζημίωση τῶν ρυμοτομουμένων οἰκοπεδικῶν ἐκτάσεων καὶ τῶν ἐπικειμένων τους ὅπως περιγράφονται στὰ σχετικὰ στοιχεῖα προδικασίας, καθορίσθηκε μὲ τὴν ἀπόφαση τοῦ Ἐφετείου Ἀθηνῶν ἀριθ. 1869/1973 καὶ ἔχει κατατεθεῖ στὸ Ταμεῖο Παρακαταθηκῶν καὶ Δανείων Ἀθηνῶν μὲ τὴν ἔκδοση τοῦ γραμματίου παρακαταθήκης ἀριθ. 553702/1979 συνολικοῦ ποσοῦ δραχ. 1.340.625 ὑπὲρ τῶν κατωτέρω προσώπων, πού φέρονται ὡς ἰδιοκτῆτες τῶν ρυμοτομουμένων, γιὰ νὰ καταβληθεῖ μόνο στὰ πρόσωπα, πού θὰ ἀναγνωρισθοῦν ὡς δικαιοῦχοι μὲ ἀπόφαση τοῦ ἁρμοδίου δικαστηρίου σύμφωνα μὲ τὶς προβλέψεις τῶν κειμένων διατάξεων:

1. α) Ἑλένη Κανελλοπούλου καὶ β) Γεωργία Κανελλοπούλου δραχ. 558.300
2. Σωτηρία Ζαρογιάννη δραχ. 872.325

Ἀθῆναι, 7 Σεπτεμβρίου 1979

Μὲ ἐντολὴ Ὑπουργοῦ
Ὁ Διευθυντὴς κ.ά.α.
ΕΜΜ. ΔΑΣΚΑΛΑΚΗΣ